



集水枥 1000X1000X1000 S= 1 : 2 0

正 面 图

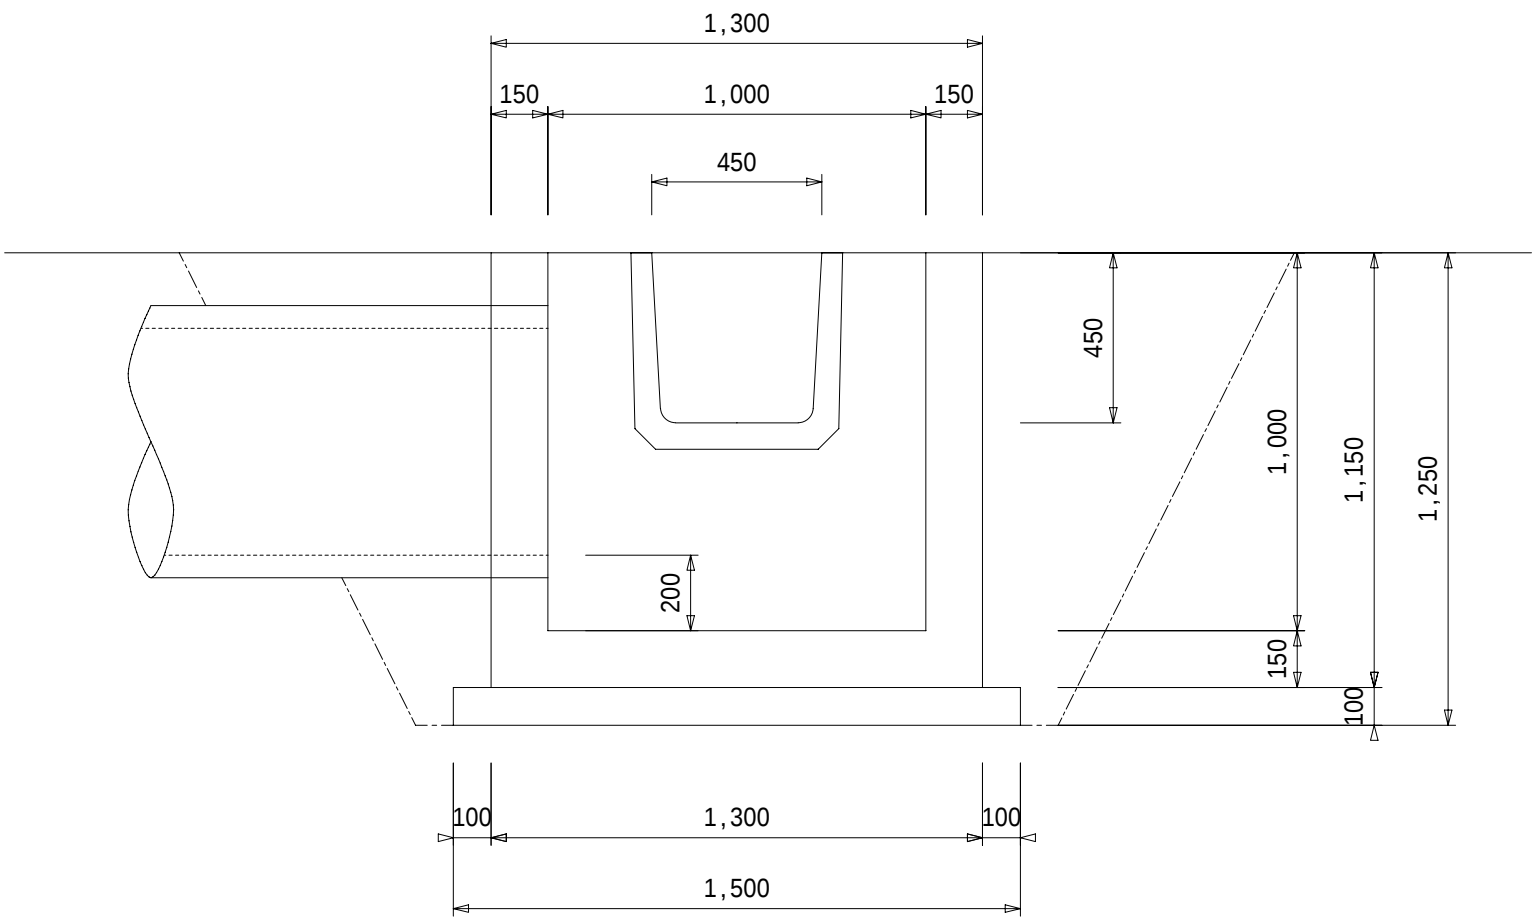

側 面 图

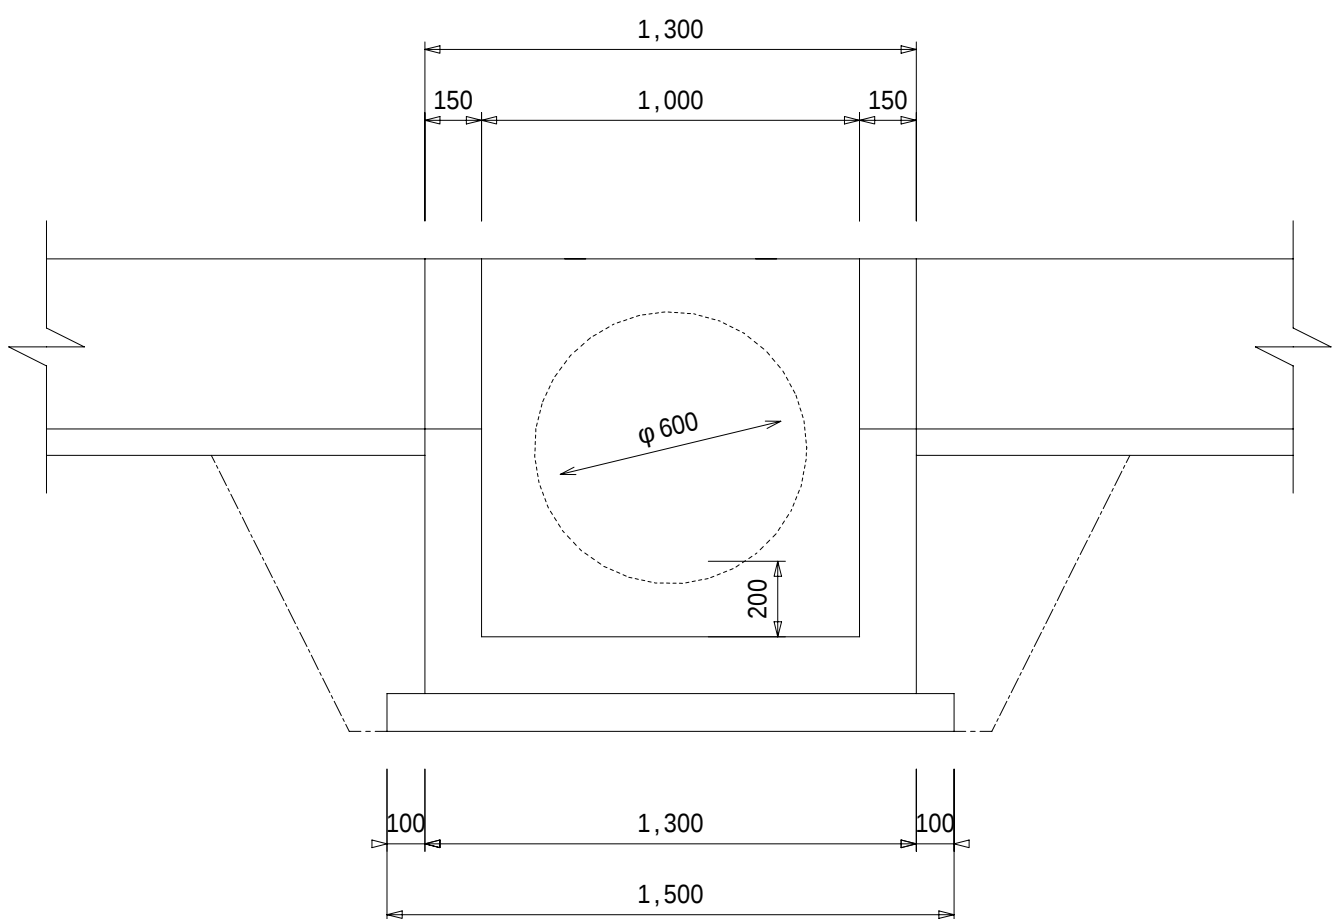

平 面 图

