



正面図

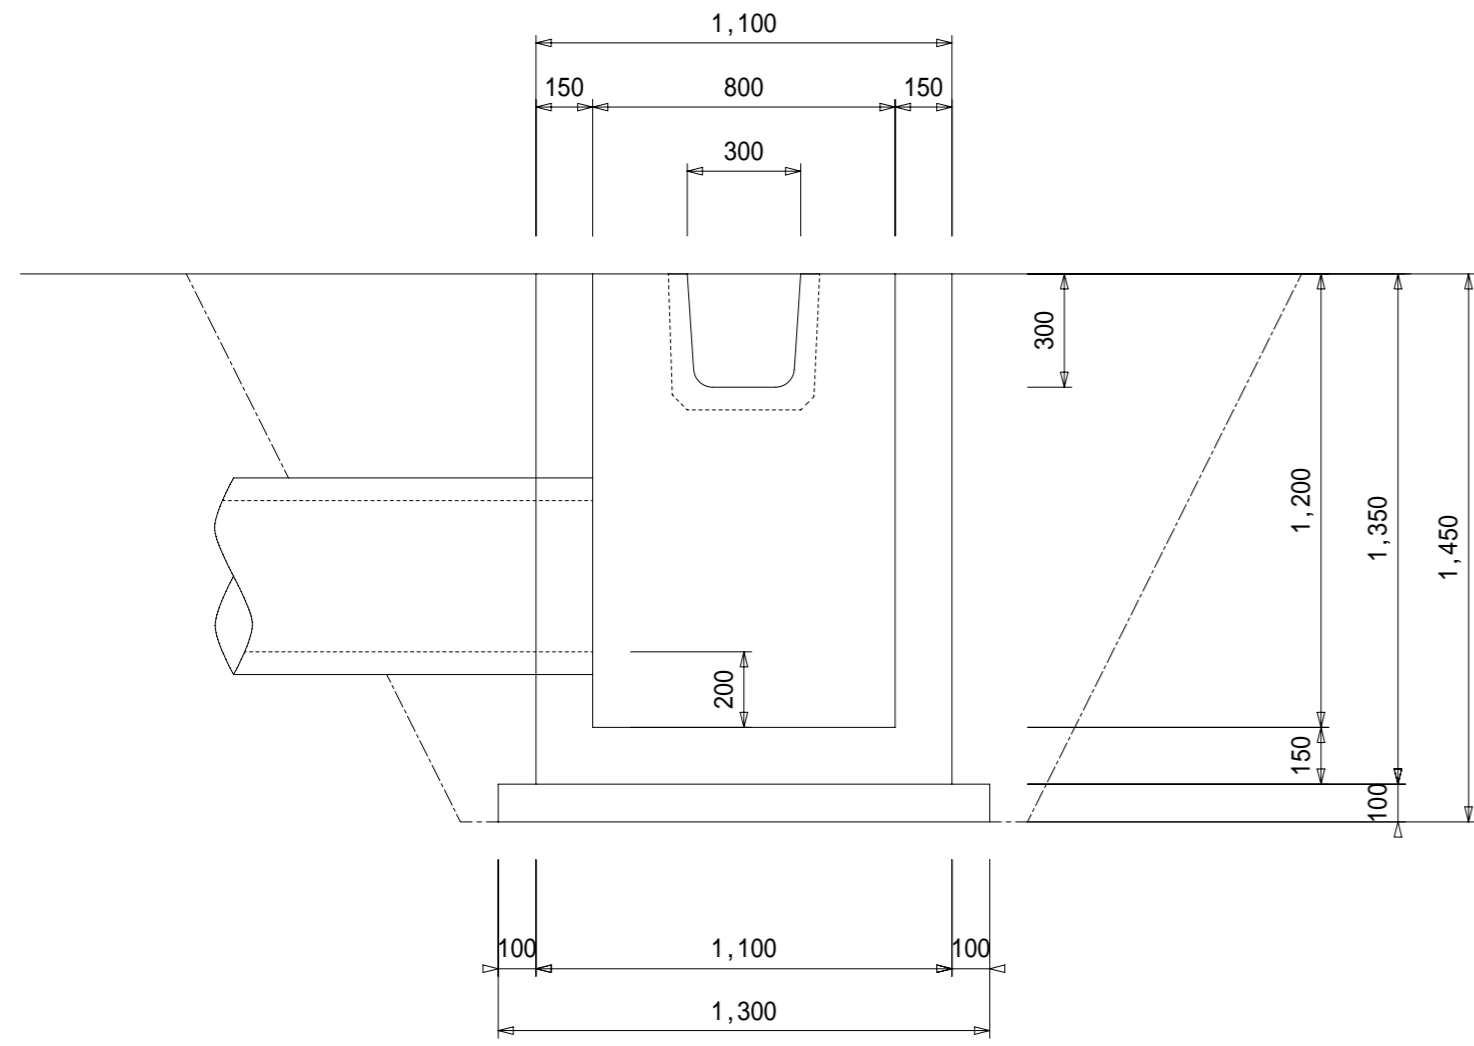

側面図

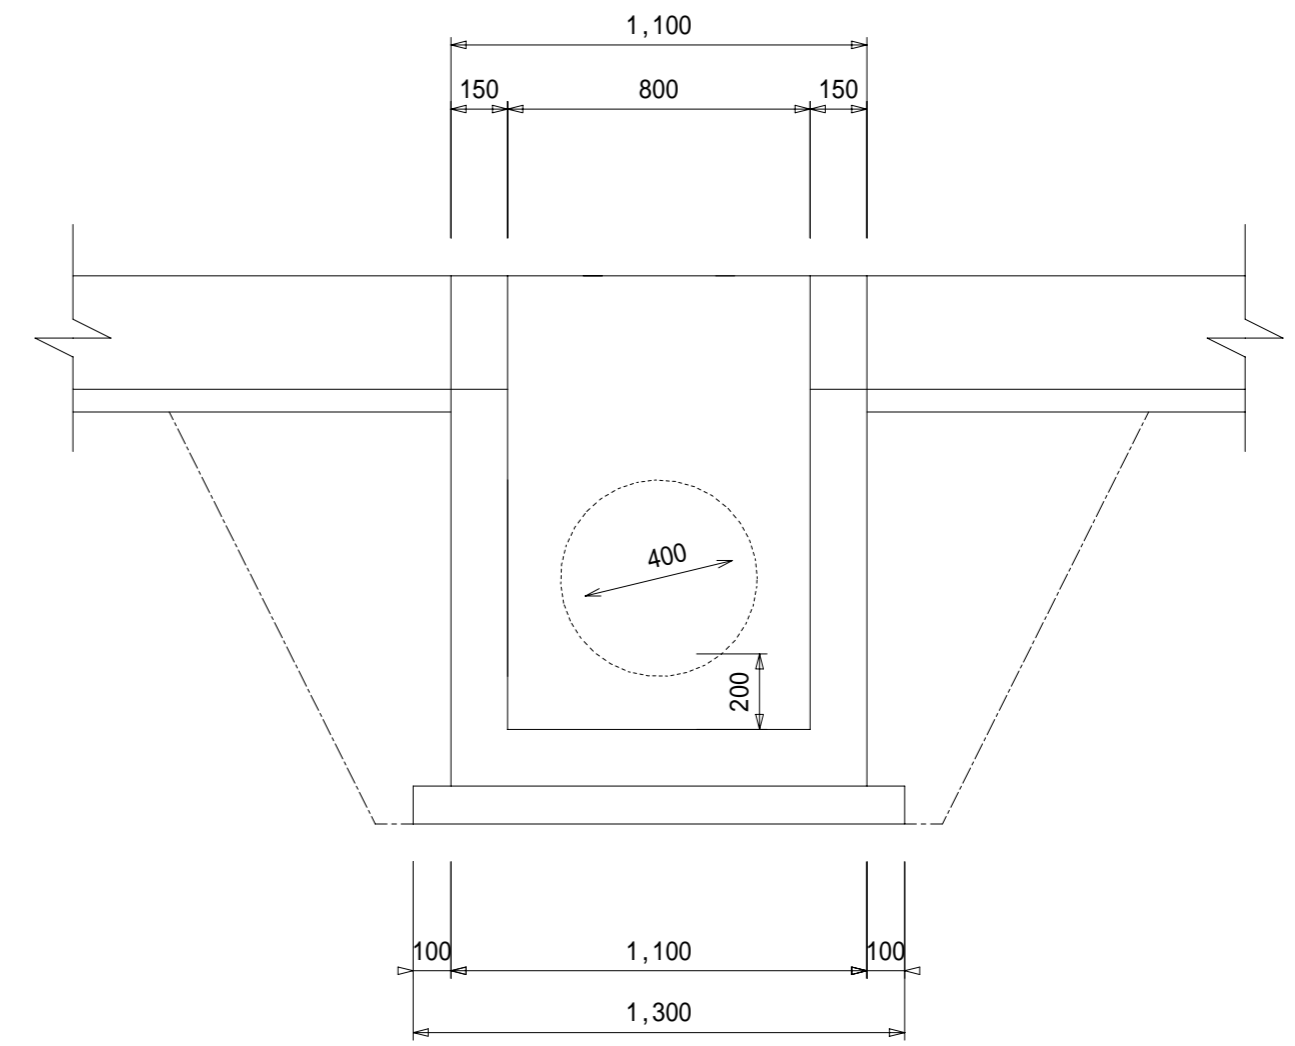

平面図

